


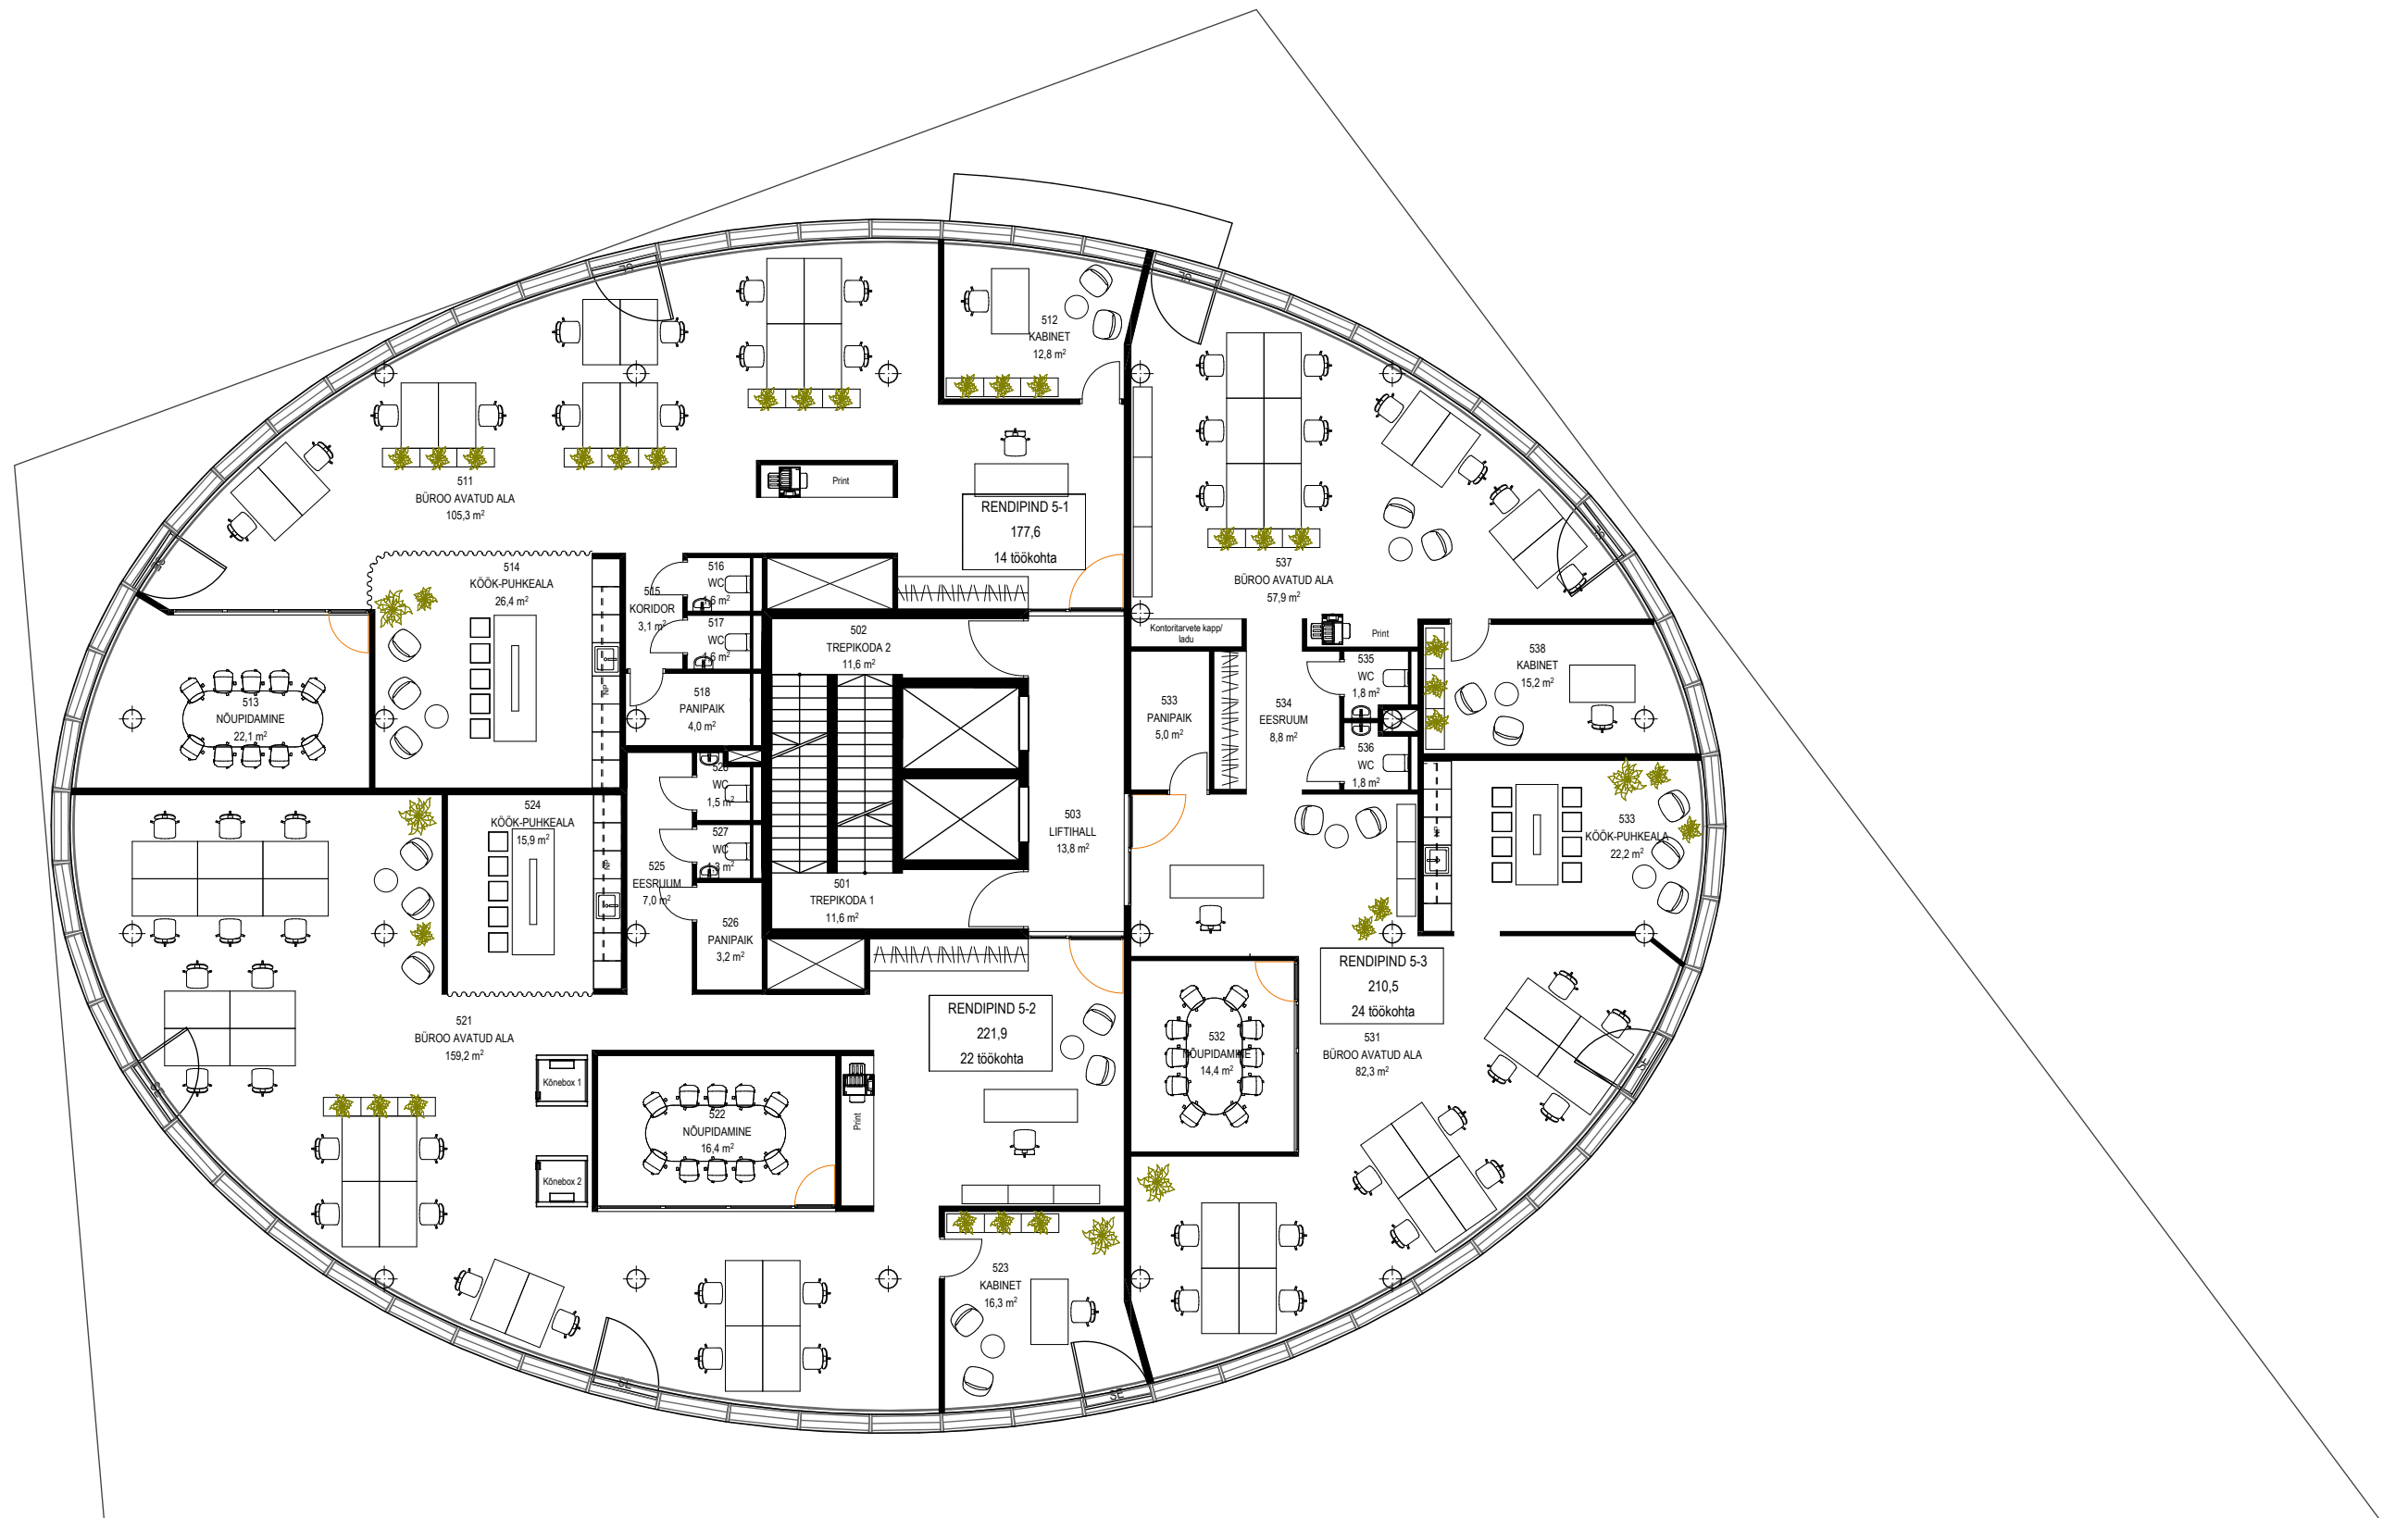

* Arendaja reserveerib endale õiguse hoone korruseplaan täpsustada